
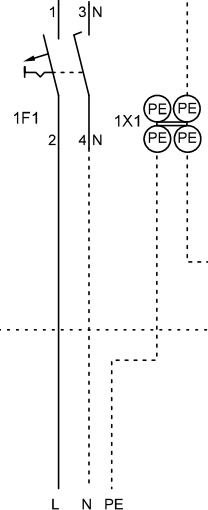


Bauseitige Verdrahtung

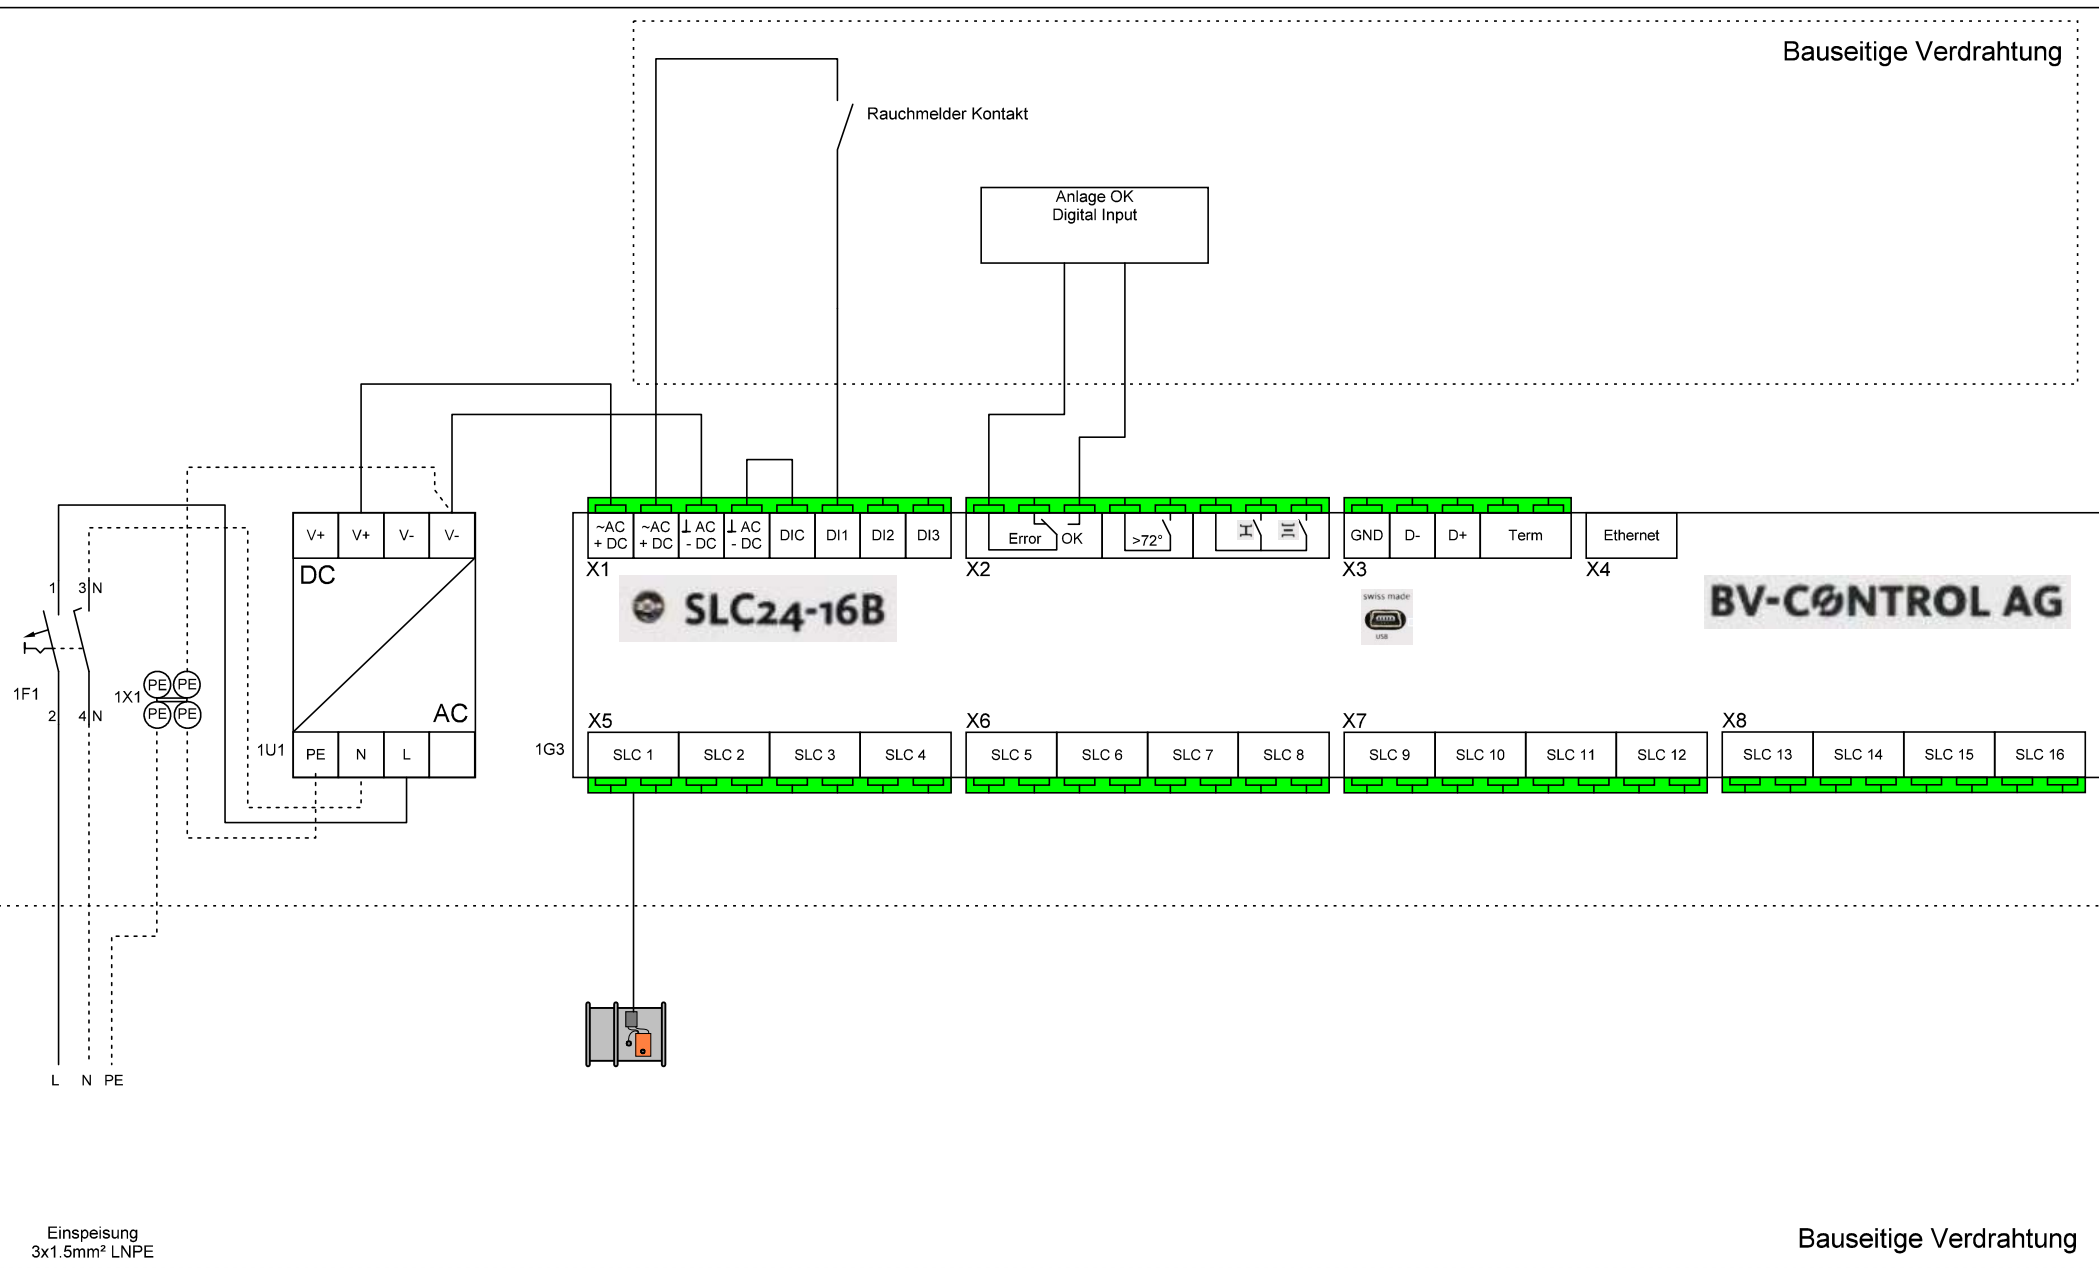

Einspeisung
3x1.5mm² LNPE

Bauseitige Verdrahtung

Titel Steuergerät BSK 16er	Projekt	Firma dresohn Innovation im Lüftungsbau	Erstellt durch T. Ineichen	Version 1.0
	Anlage		Datum 26.01.2022	Blatt 1