


Bauseitige Verdrahtung

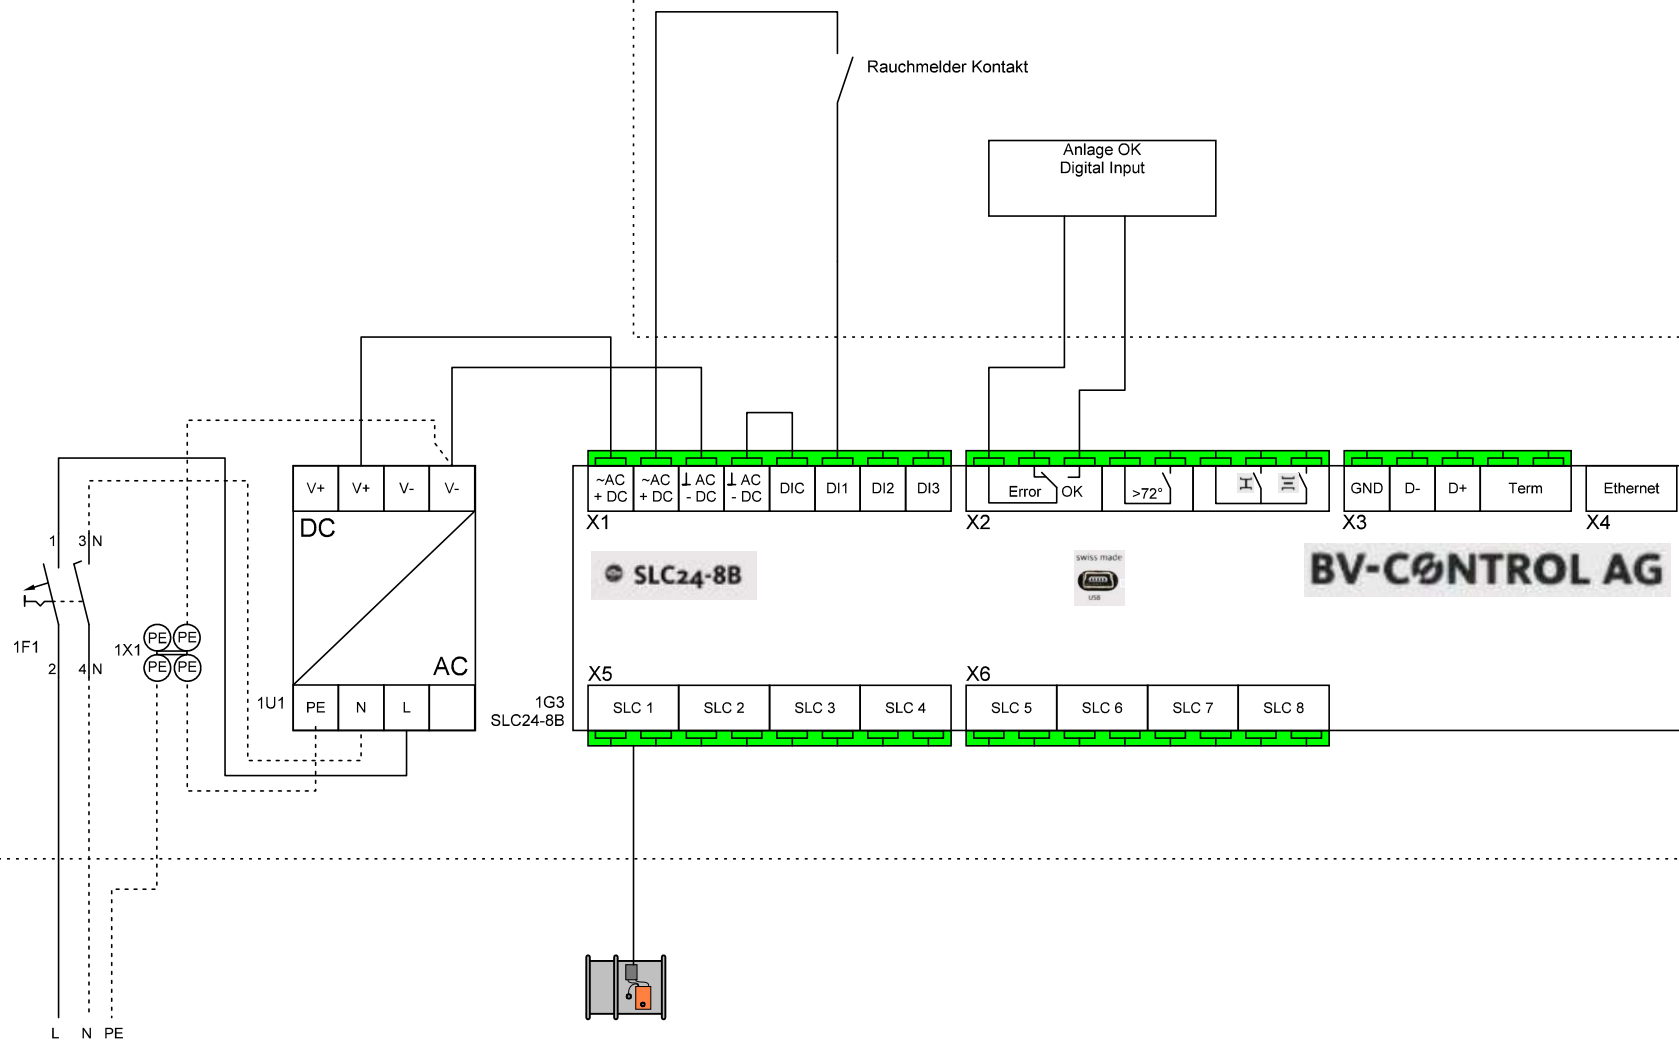

Bauseitige Verdrahtung

Einspeisung
3x1.5mm² LNPE

Titel
Steuergerät BSK 8er

Projekt
Anlage

Firma
dresohn
Innovation im Lüftungsbau

Erstellt durch
T.Ineichen
Datum

Version
1.0
Blatt
1